


Der udføres ny opmuring (nye teglsten) skal være nøjagtigt som eksisterende. Alle fliser med hlv-, indk-, forstevæg med hestestald og eksisterende murværk.

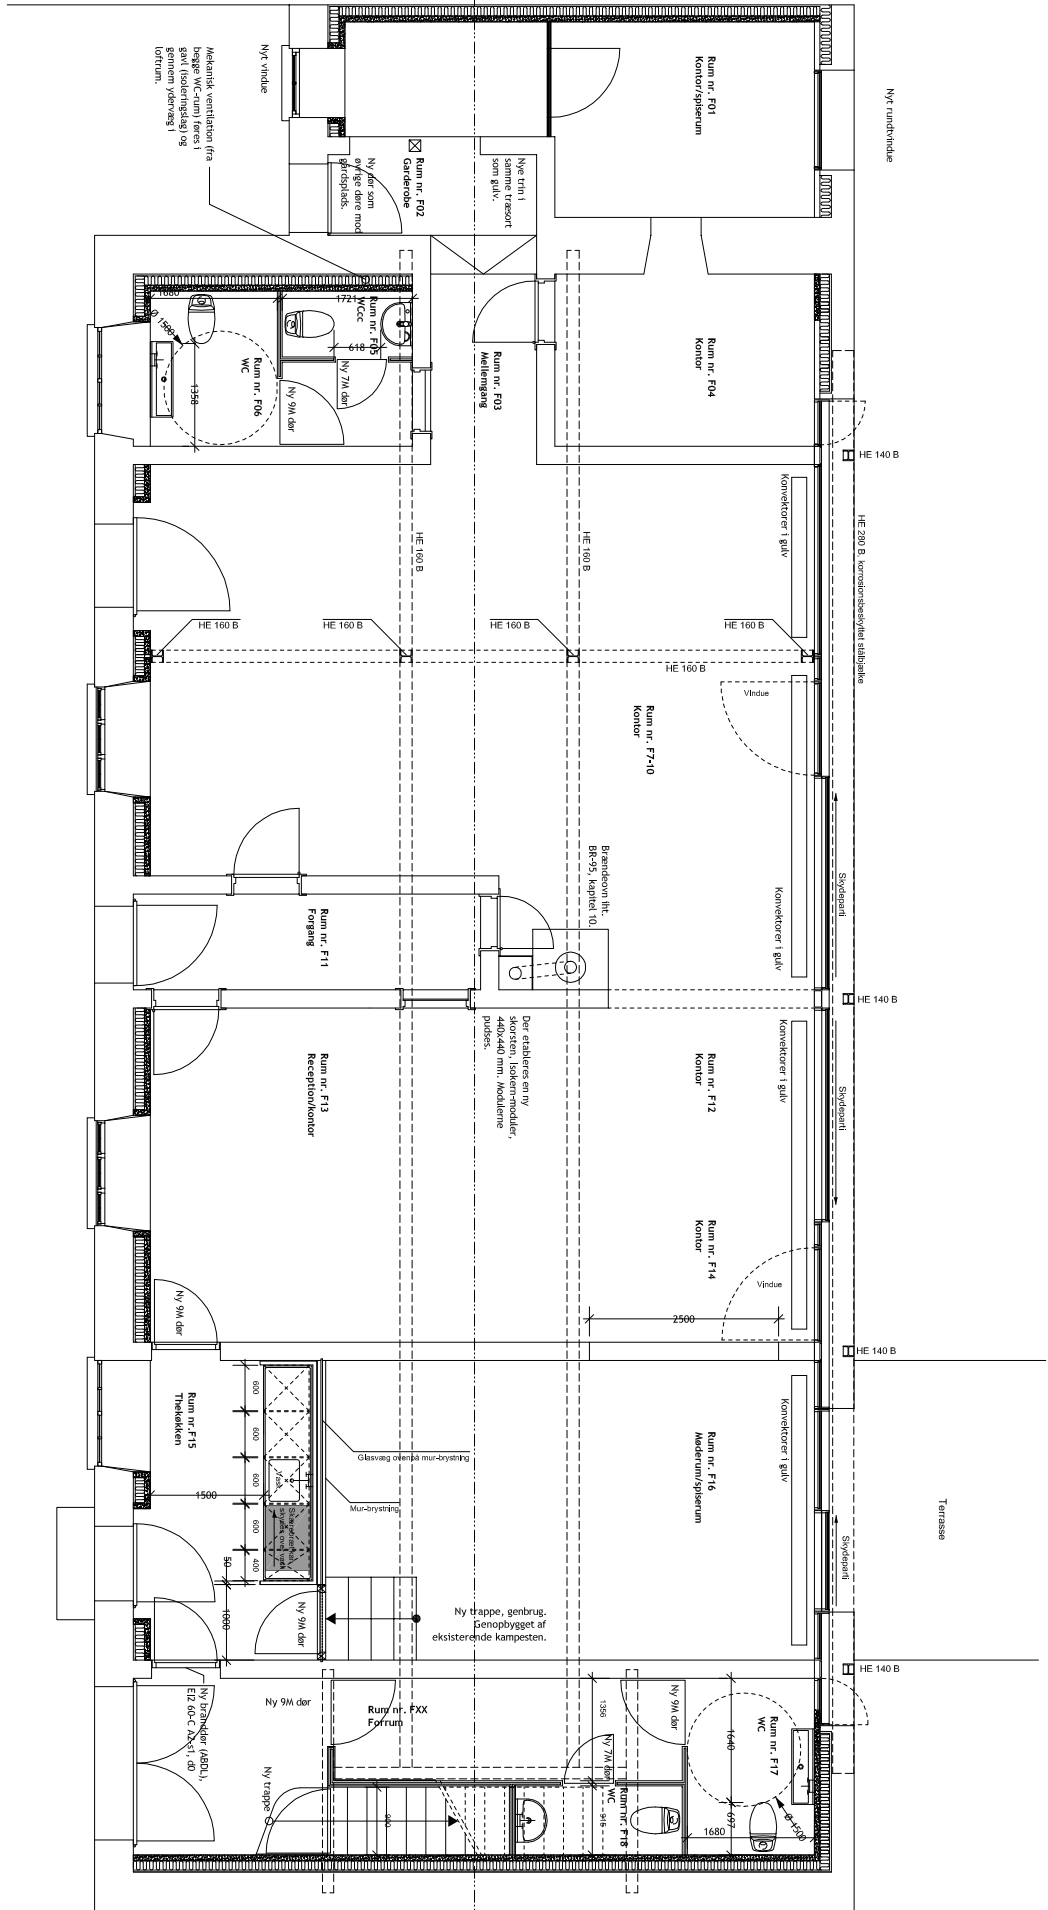

Vedr. ventilation: se snit C-C