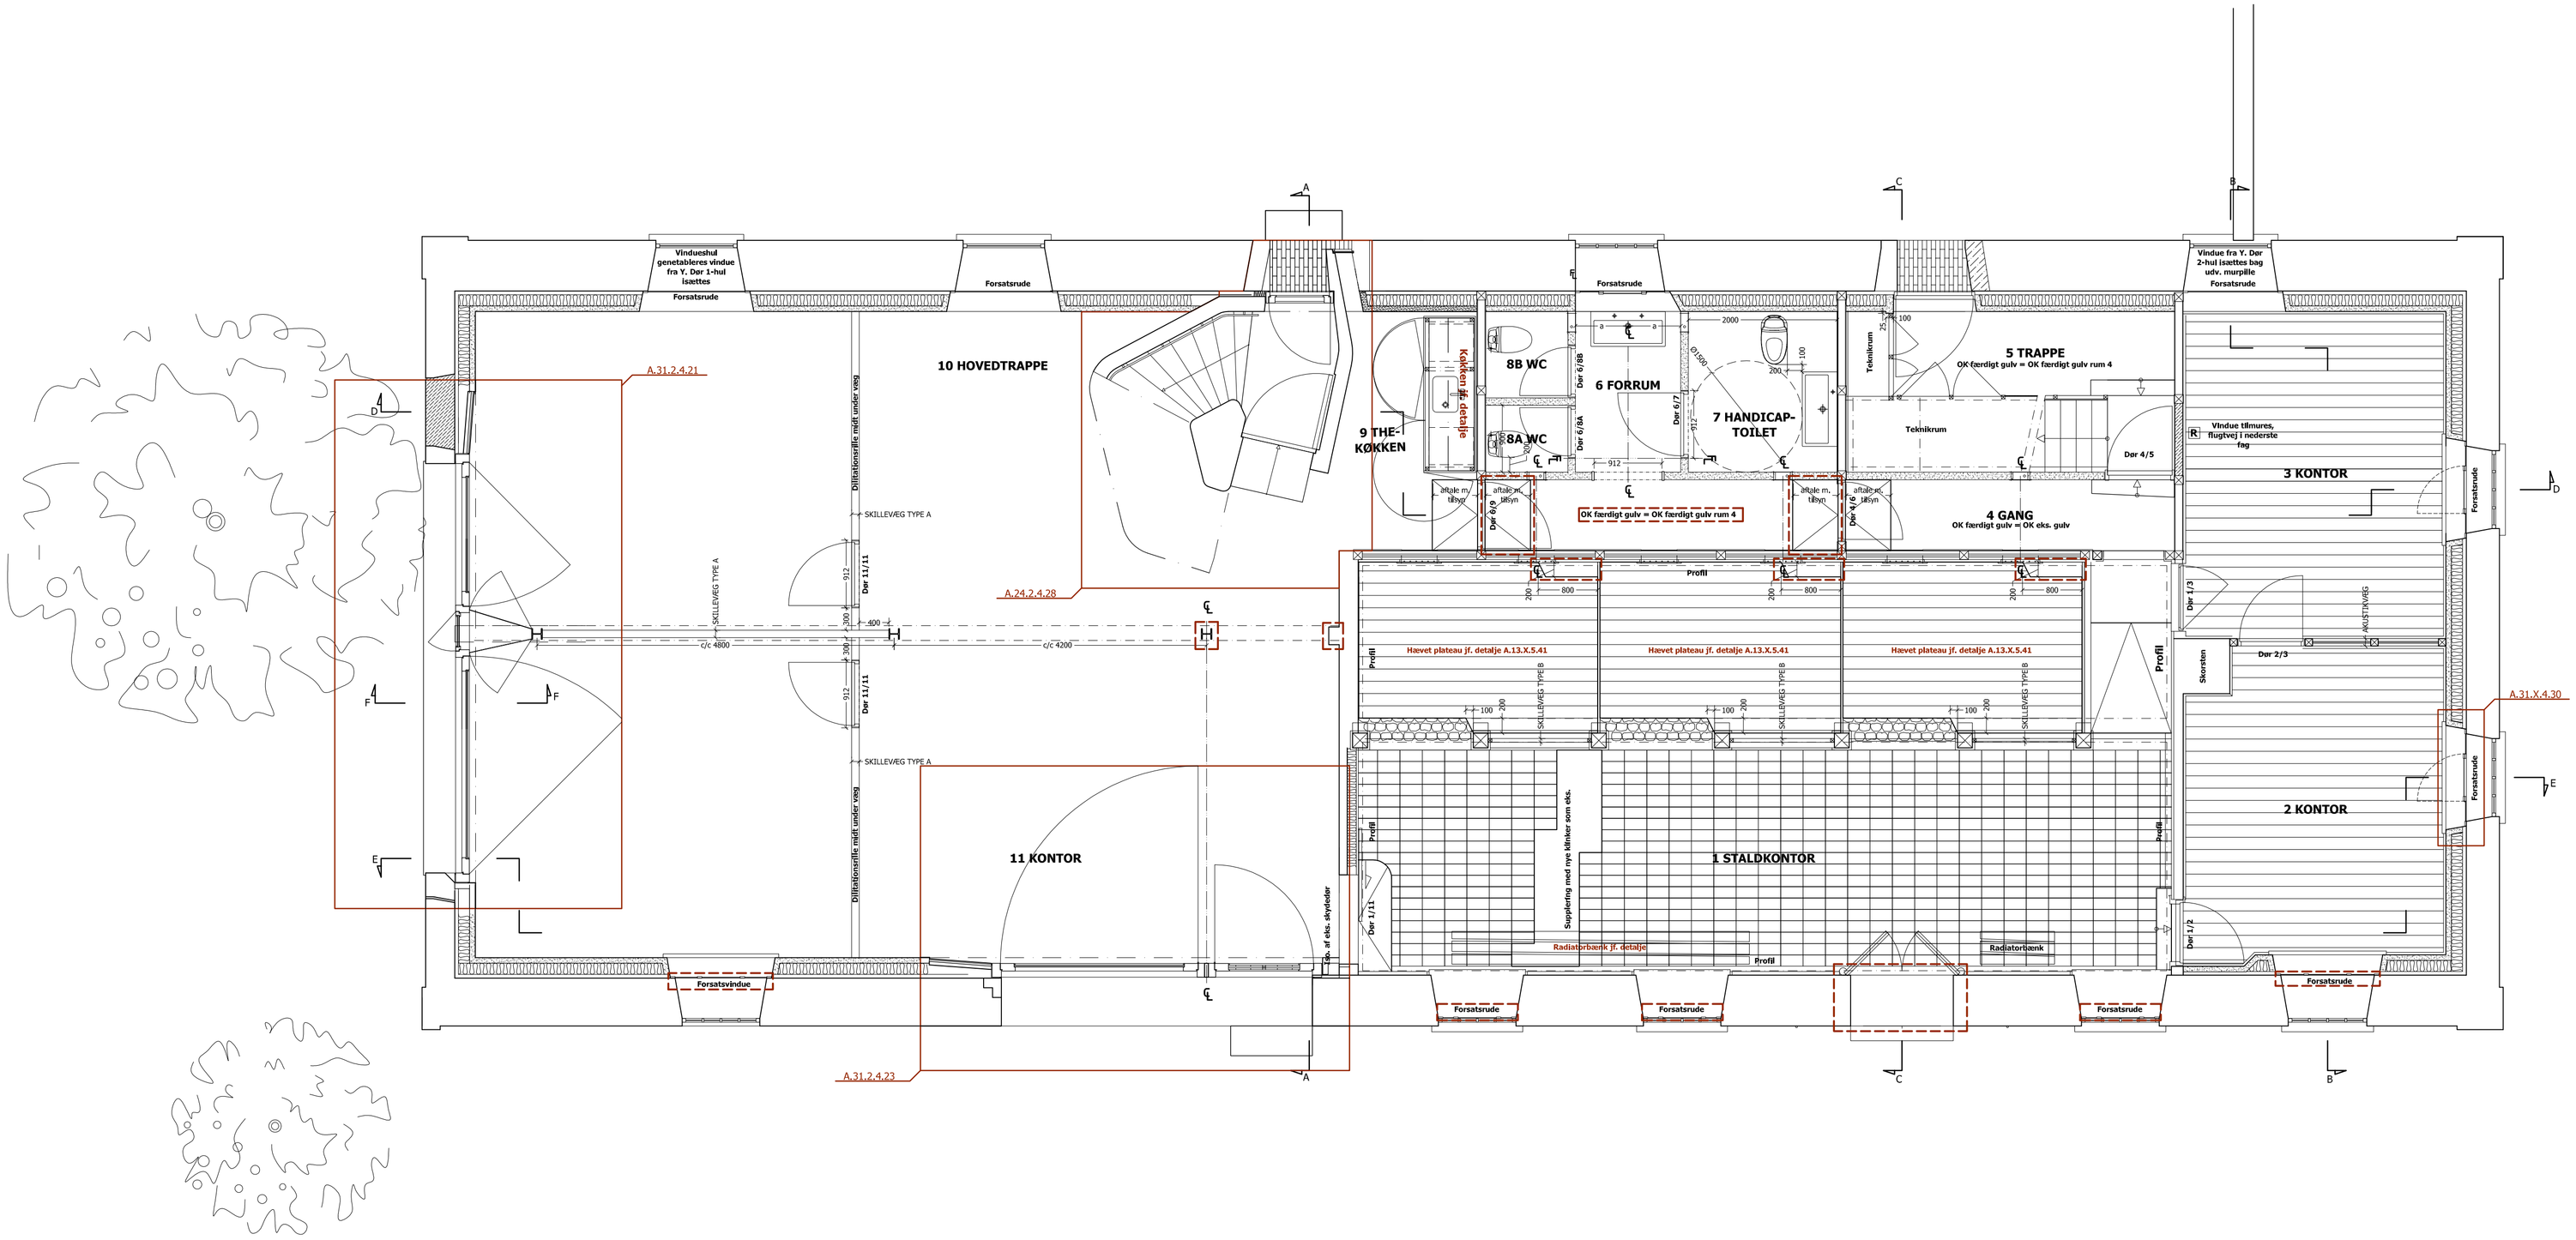

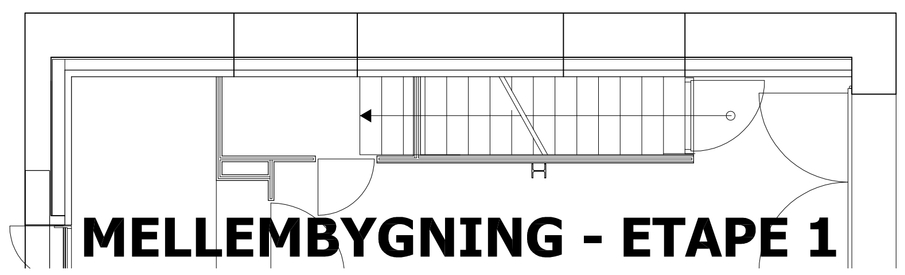

MELLEMBYGNING - ETAPE 1

HENVISNING TIL ØVRIGE TEGNINGER:
Snit A-A se tegn. : A99.2.3.11

NOTE:
Der monteres forsatsrudder på alle eks. vinduer.
Der må ikke måles på tegninger.

SIGNATURFORKLARING

Redningsåbning

Centerlinje
Anvendes som udgangspunkt for placering af et element centreret for et andet element.

Flugtlinje
Anvendes som udgangspunkt for placering af et element i flugt med et andet element.

Nyt murværk
Overflader (Ind- og udvendigt som omgivende væg.

Ny tegl belægning

Indbygningsarmatur
jf. detalje.

REV. BOGSTAV	DATO:	REVISION
A	17.09.2010	Placering af sølle i rum 11. Eks. murflanche i rum 11 bevares. Udskæring i plateau. Kote i rum 6. Ramper i rum 6. Dørlysning tilpasset eks. forhold. Forsatsruder.

HØRBYGAARD

Etape 2 - Stueplan Herskabsstald
Hovedprojekt - Fremtidige forhold
Tuse Næs vej 7, 4300 Holbæk

Filnavn: **A99.2.2.02 100826**
Tegnet af: **BJ**
Kontrolleret af: **MLM**
Dato: **17.06.2010**
Målestok: **1:50**
Tegningsnummer.:
A99.2.2.02 **A**

Arkitektfirmaet Merete Lind Mikkelsen ApS. St Kgnsgade 75B, 5. tv., 1264 Kbh. K, tlf. +45 3512 2680
Rådg. Ingeniørfirma Erik Tonsberg ApS. Blegstræde 3¼ 4300 Holbæk, tlf. +45 5944 4088